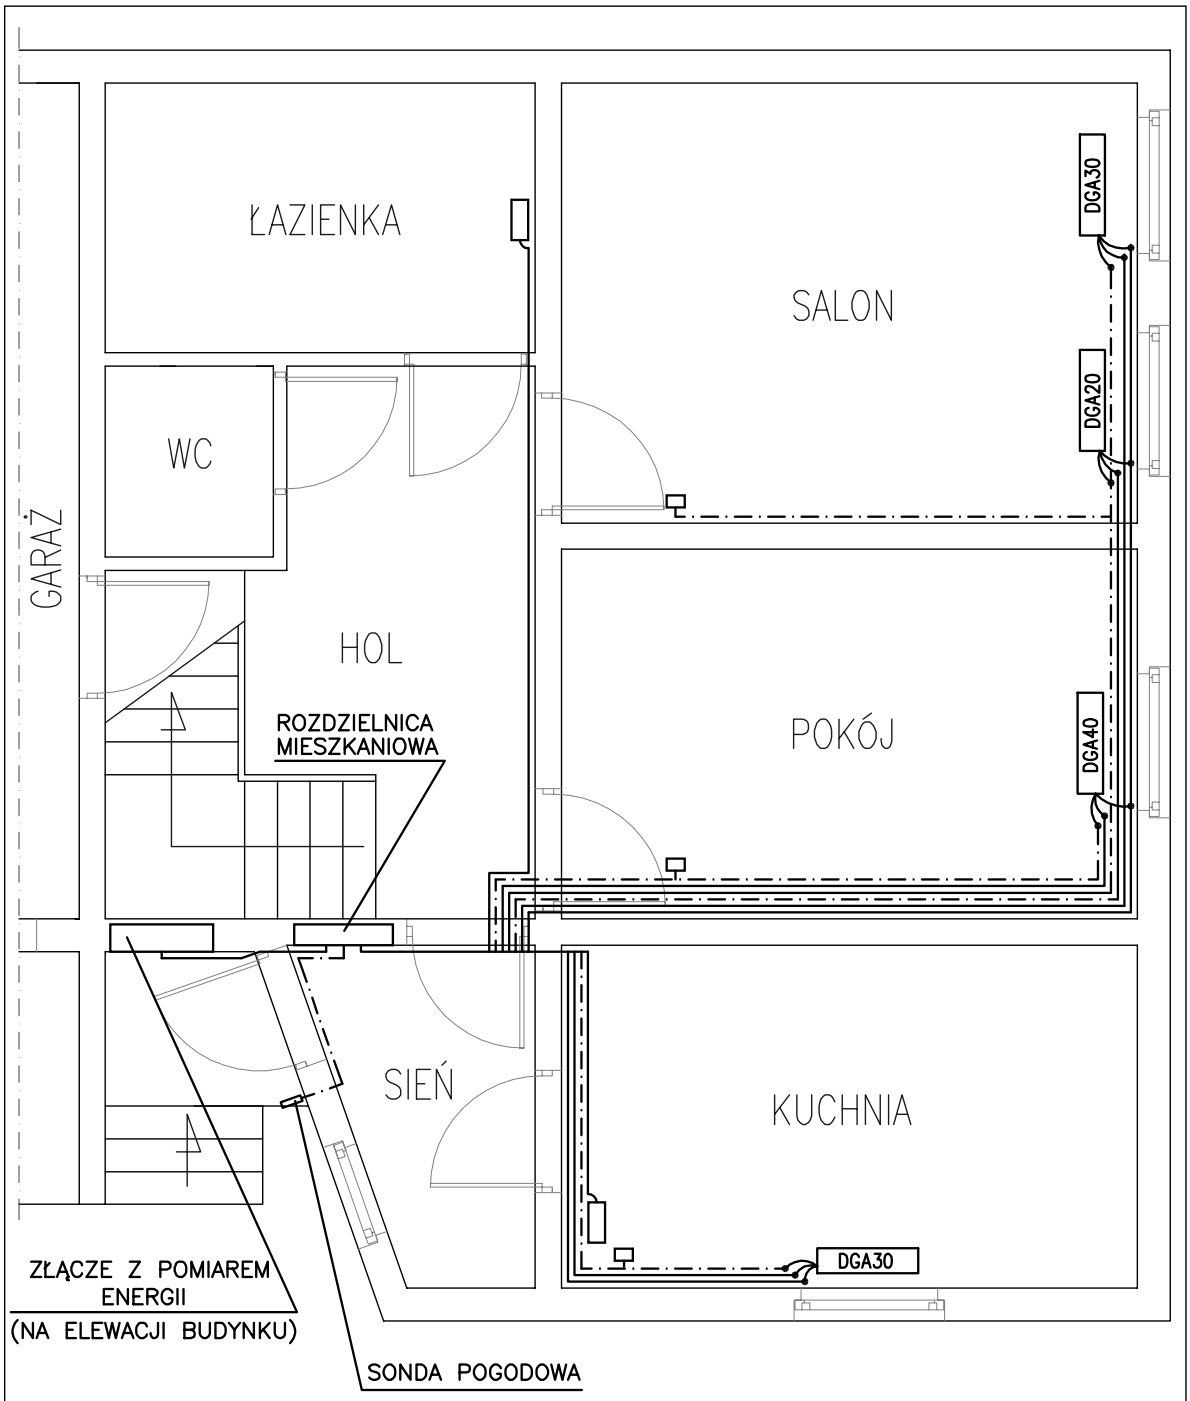

OZNACZENIA:

- kabel lub przewód zasilający
- przewód sterowniczy
- DGA30 – ogrzewacz akumulacyjny o mocy 3 kW
- regulator temperatury pomieszczenia typu RTS005

INPROEL-3 Sp. z o.o. ELEKTRYCZNE SYSTEMY GRZEWCZE	PLAN INSTALACJI ELEKTRYCZNEJ OGRZEWANIA 1:50